


PLAN D'ORGANISATION

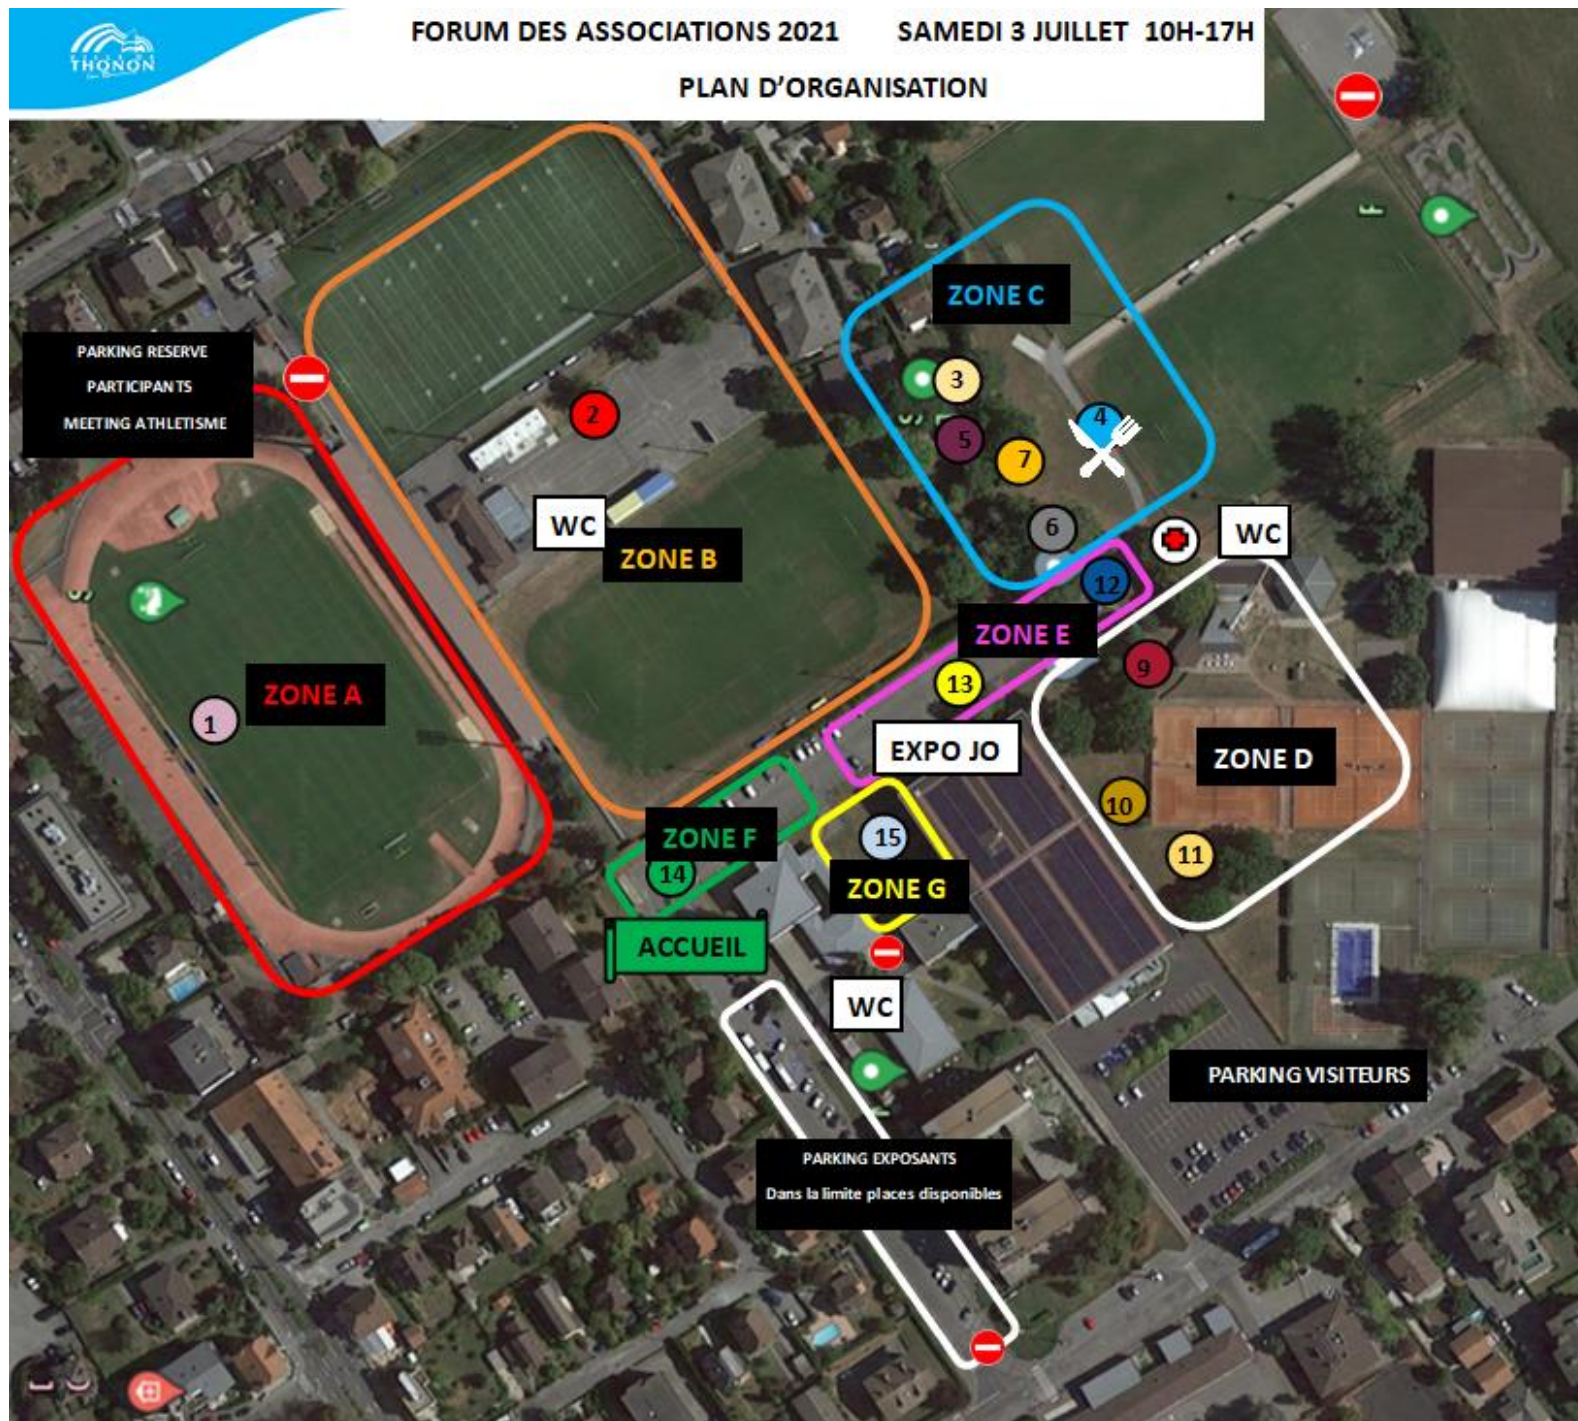

LEGENDE

- ZONE A: STADE MOYNAT**
- 1 ATHLETISME + MEETING
- ZONE B: TERRAINS RUGBY ET FOOT US**
- 2 SPORTS COLLECTIFS
- ZONE C: TERRAINS ANNEXES**
- 3 SECOURS
- 3 ACTIVITES DE PLEIN AIR ET SPORTS D'EAU— TRIATHLON
- 4 PÔLE RESTAURATION
- 5 ACTIVITES DE BIEN ETRE/GYM
- 6 ENVIRONNEMENT
- 7 TIR/BILLARD...
- ZONE D: MAISON DES SPORTS/ TENNIS**
- 9 SOCIAL
- 10 SPORTS DE COMBATS—ARTS MARTIAUX
- 11 SPORTS DE RAQUETTE
- ZONE E: ALLEE PRINCIPALE**
- 12 DANSE
- 13 CULTURE
- ZONE F: ACCUEIL**
- 14 ACCUEIL + ACTIVITES MUNICIPALES
- ZONE G: ANIMATION**
- 15 POLE ANIMATION—SONORISATION